


# ケーソン構造図


S=1:150

設置水深：-16.5m


## 平面図

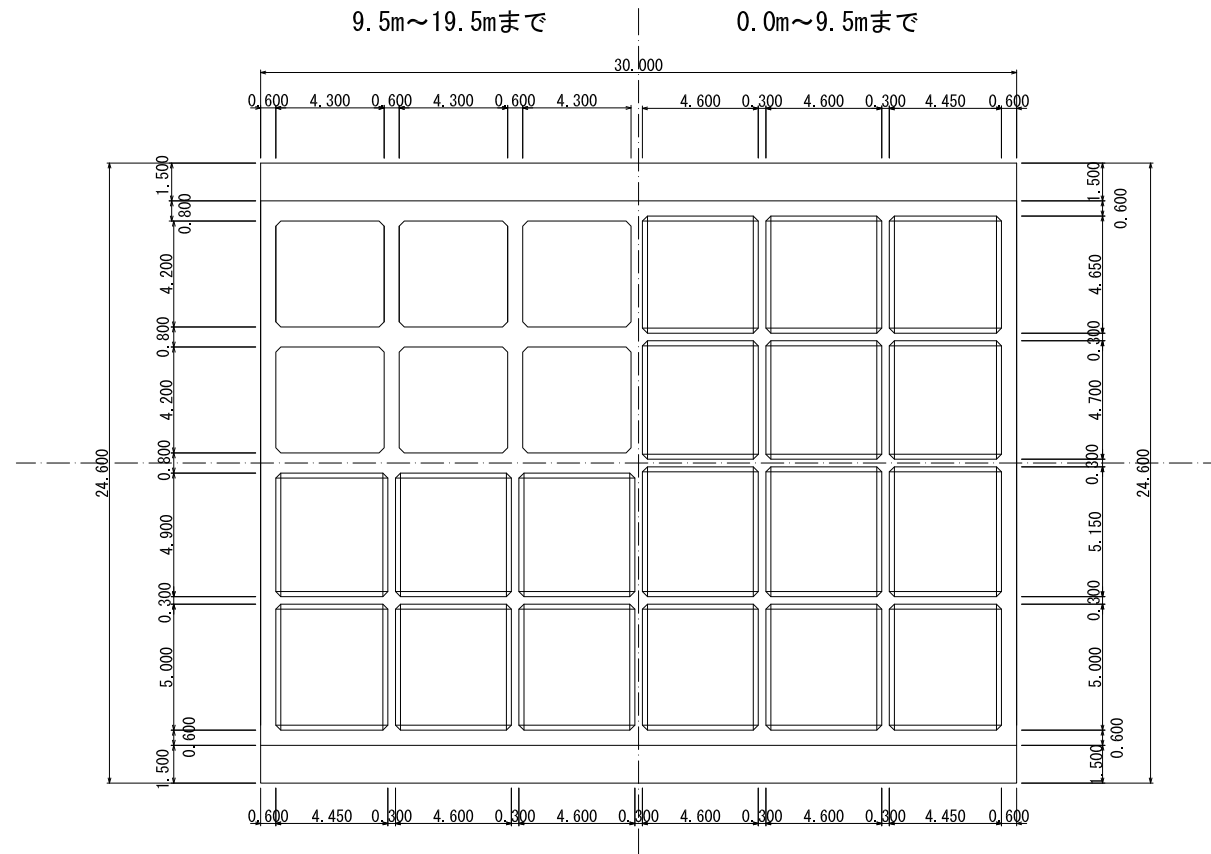

## 正面図

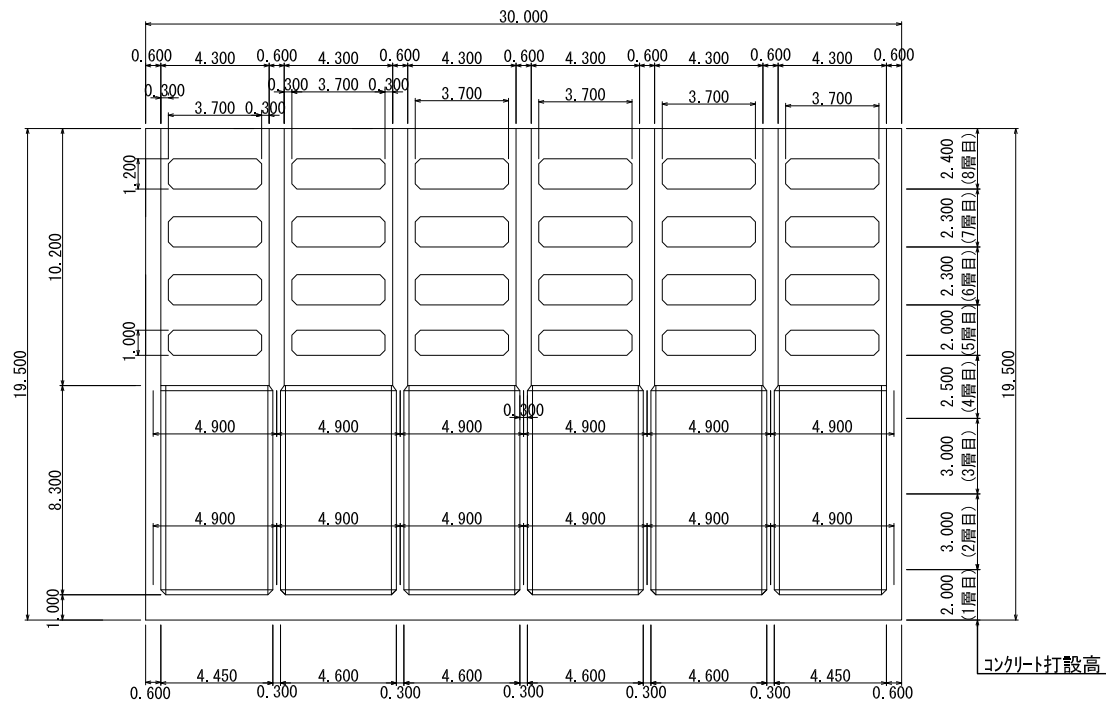

## 側面図

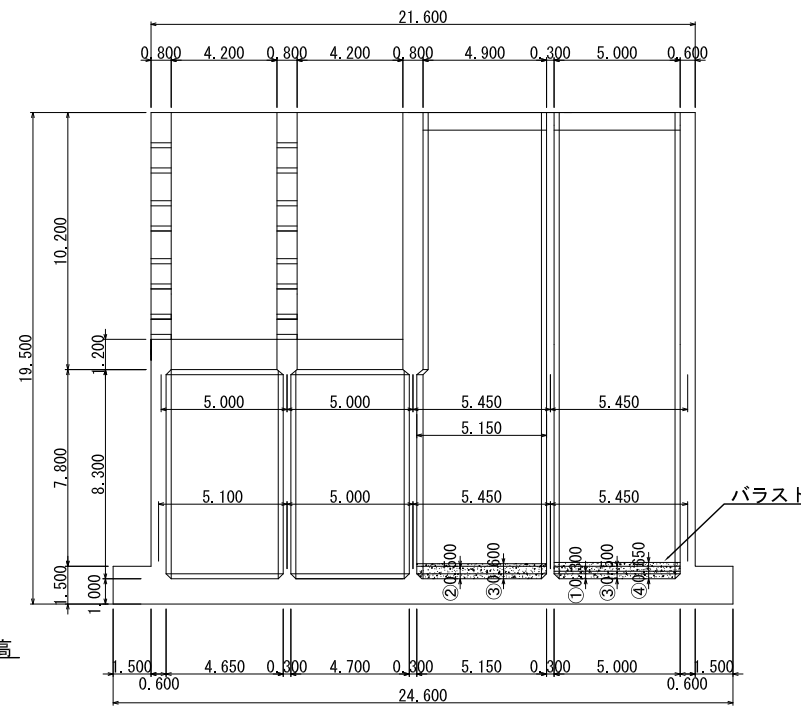

- ※バラスト
- ①：1～4層目までの打設高
  - ②：5層目までの打設高
  - ③：6～7層目までの打設高
  - ④：8層目までの打設高

年度	平成27年度	図面番号	3
工事名	釜石港湾口地区湾口防波堤 (災害復旧)本体工事		
図面名称	ケーソン構造図(標準図)		
縮尺	図示	単位	m
設計年月	平成27年 2月	組数	-
国土交通省 東北地方整備局 釜石港湾事務所			