



# 施工概要図

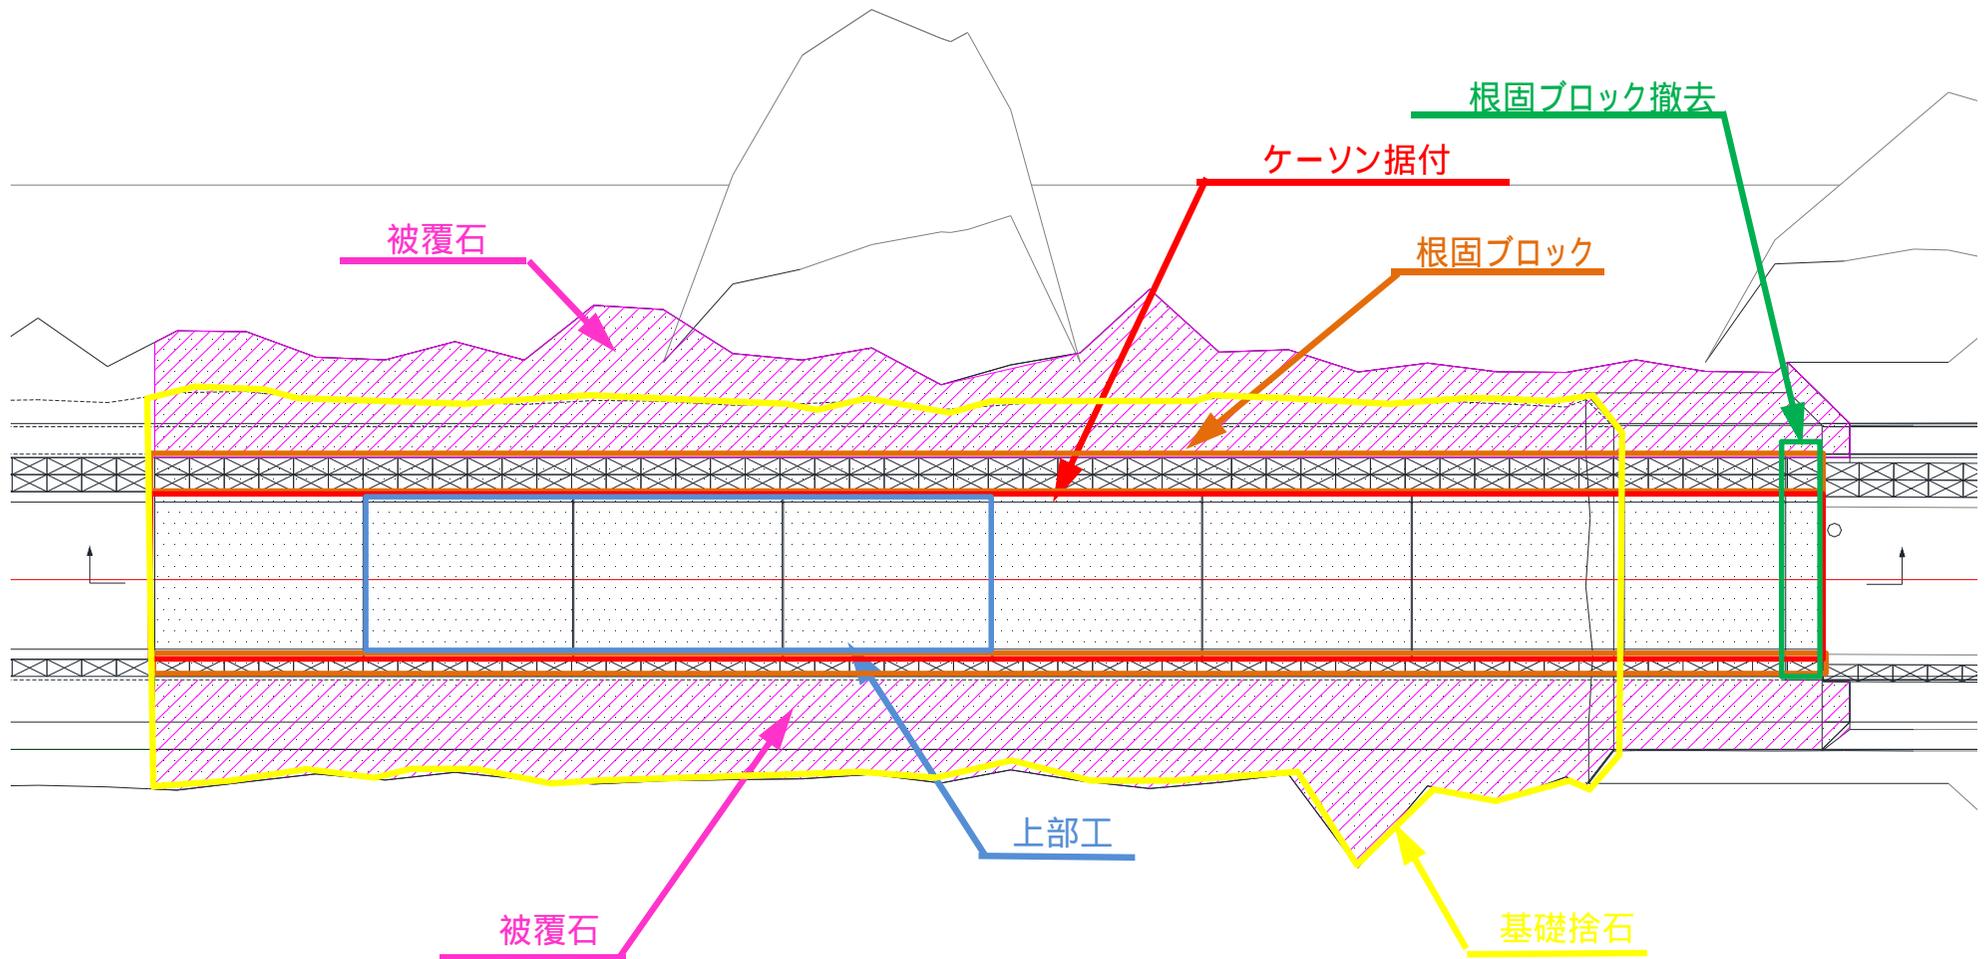

# 標準断面図

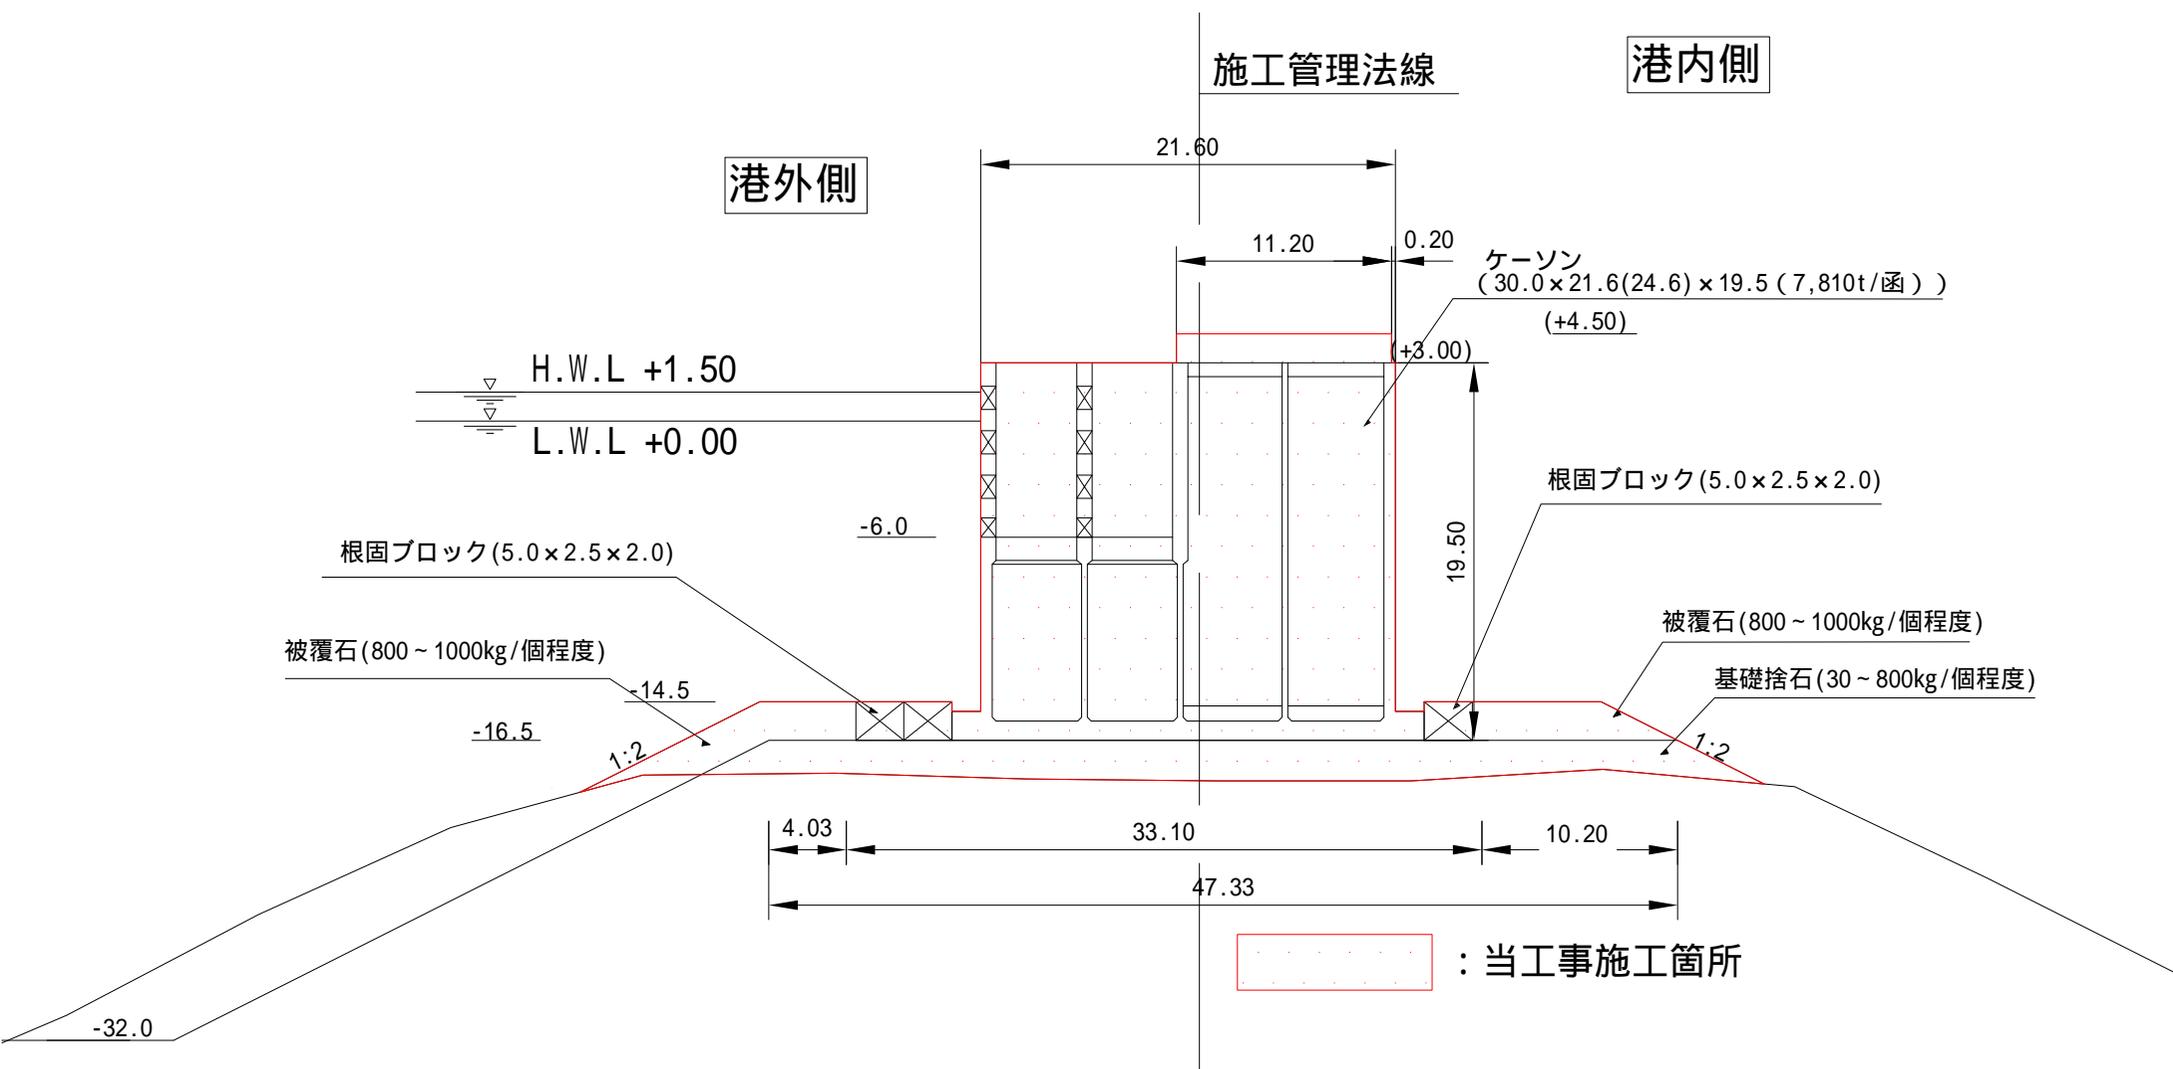

: 当工事施工箇所