平　面　図

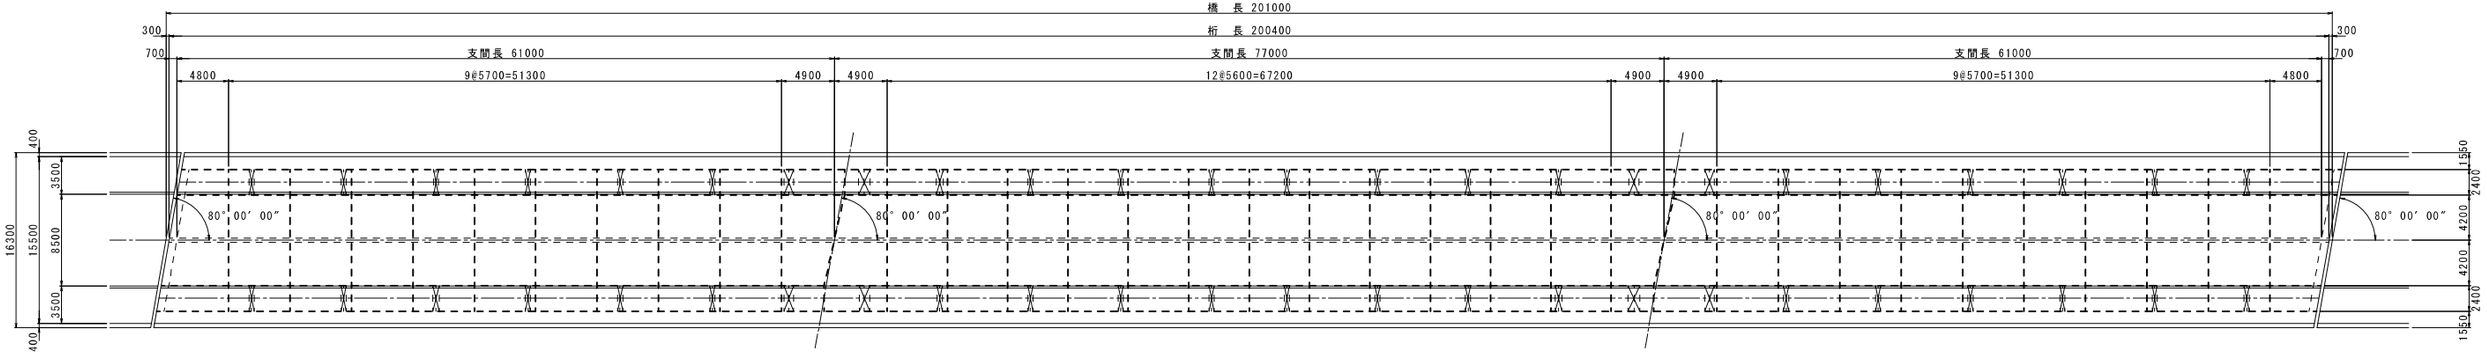
橋　長 201000
桁　長 200400
300
700
支間長 61000
9@5700=51300
支間長 77000
12@5600=67200
支間長 61000
9@5700=51300
4800
4900
4900
4900
4900
4800
80° 00′ 00″
80° 00′ 00″
80° 00′ 00″
80° 00′ 00″
400
3500
8500
3500
400
16300
15500
1550
2400
4200
4200
2400
1550