

平成28年度 むつ小川原港外港地区防波堤(東) (災害復旧)築造工事(その2) のお知らせ

湾口地区湾口防波堤において、下記の通り防波堤築造工事を実施致します。
工事期間中、付近海域を航行する船舶におかれましては十分注意してください。

1 工事の工期

平成29年2月20日～平成30年1月31日


2 工事の概要

- ブロック撤去工・・・1式
 - ・被覆ブロック撤去・仮置(1,408個)
 - ・根固ブロック撤去・仮置(188個)
- 基礎工・・・1式
 - ・洗堀防止マット(3,700m²)
 - ・基礎捨石(1,000m³)
 - ・捨石本均し(3,400m²)
- 被覆・根固工・・・1式
 - ・被覆石(27,400m³) ・被覆均し(12,100m²)
 - ・被覆ブロック据付(1,740個)
 - ・根固ブロック据付(268個)



3 工事区域

作業は下図に示す工事区域内で行います。付近を航行する船舶におきましては、十分にご留意いただきますようお願いいたします

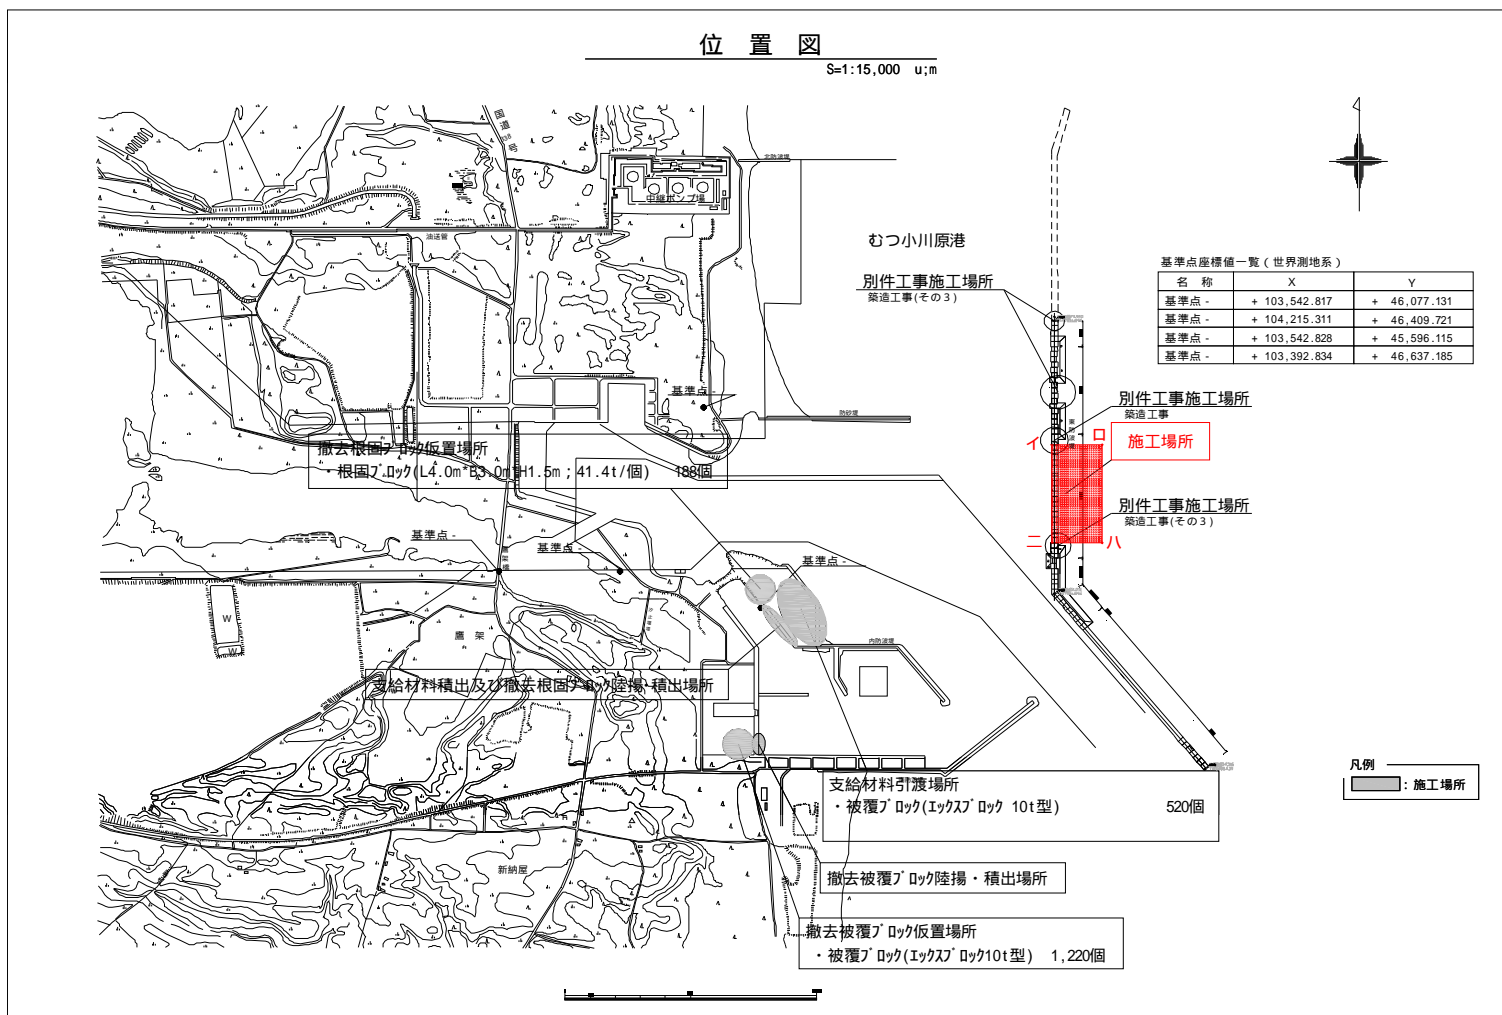

施工位置図【むつ小川原港 平面図】

施工範囲【緯度経度】

| | | |
|---|---|------------------|
| イ | N | 40°55'45.91264" |
| | E | 141°23'41.36147" |
| ロ | N | 40°55'49.89952" |
| | E | 141°23'44.21192" |
| ハ | N | 40°55'45.55001" |
| | E | 141°23'44.17516" |
| ニ | N | 40°55'45.56258" |
| | E | 141°23'41.33062" |

施工範囲【世界測地】

| | X座標 | Y座標 |
|---|-----------|-----------|
| イ | 103766.01 | 46982.456 |
| ロ | 103766.04 | 47049.131 |
| ハ | 103631.89 | 47049.131 |
| ニ | 103631.85 | 46982.593 |

4 安全対策

作業船には海上衝突予防法に規定する灯火、形象物を掲げます。
潜水作業時は潜水土船に国際A旗ならびに「潜水作業中」の看板を掲げ、安全監視船を配置し安全確保に努めます。
起重機船上に専従見張員及び警戒船を配置し、周辺海域の状況及び航行船舶の動静を監視し、安全確保に努めます。
夜間及び休日の退避場所は港内とし、作業区域では停泊しません。

5 工事工程

| 工種 | 2月 | 3月 | 4月 | 5月 | 6月 | 7月 | 8月 | 9月 | 10月 | 11月 | 12月 | 1月 |
|---------|----|----|----|----|----|----|----|----|-----|-----|-----|----|
| 準備工 | | ■ | | | | | | | | | | |
| ブロック撤去工 | | | ■ | ■ | ■ | ■ | | | | | | |
| 基礎工 | | | | ■ | ■ | ■ | ■ | | | | | |
| 被覆・根固工 | | | | | | | ■ | ■ | ■ | ■ | ■ | ■ |

作業の実施にあたりましては、運航船舶の安全確保に努めてまいりますので、ご理解とご協力をお願い致します。

| | | |
|---------|--|--|
| お問い合わせ先 | 五洋・みらい特定建設工事共同企業体 むつ小川原港(災害復旧)築造工事事務所 TEL 0175-73-7165 | 監理技術者：片蓋 憲治 (携帯) 090-5260-3764 事務所所在地：青森県上北郡六ヶ所村大字鷹架字発茶沢133 |
|---------|--|--|